


XSVTS18 2  
geschlossene  
Tür

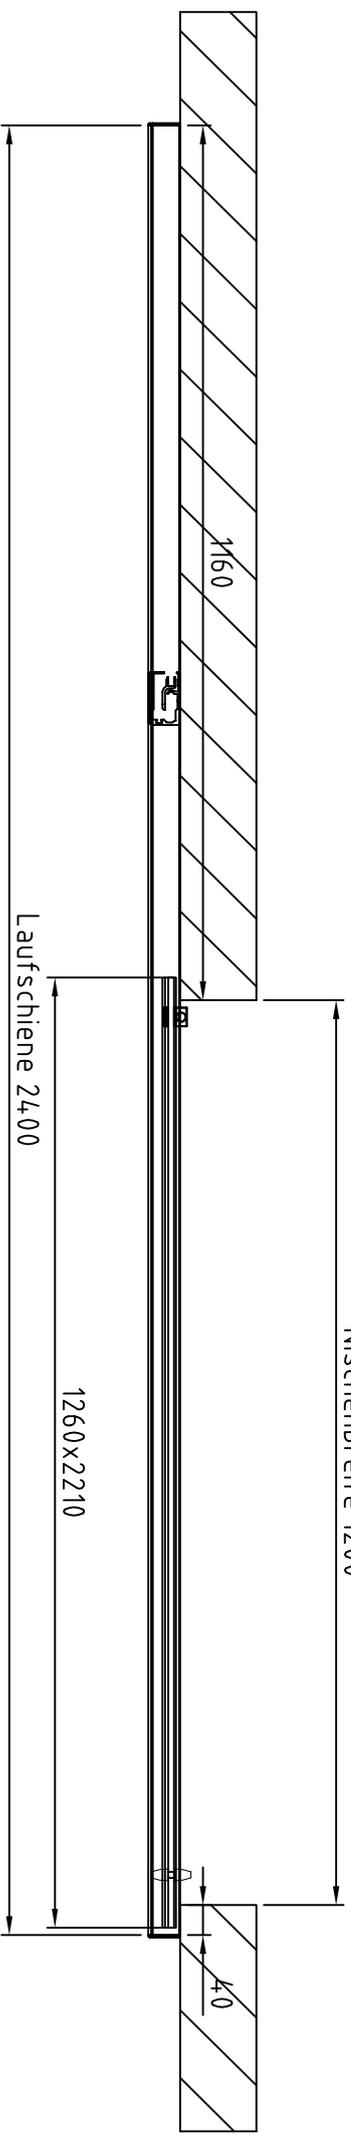

XSVTS18 2  
geöffnete Tür

