

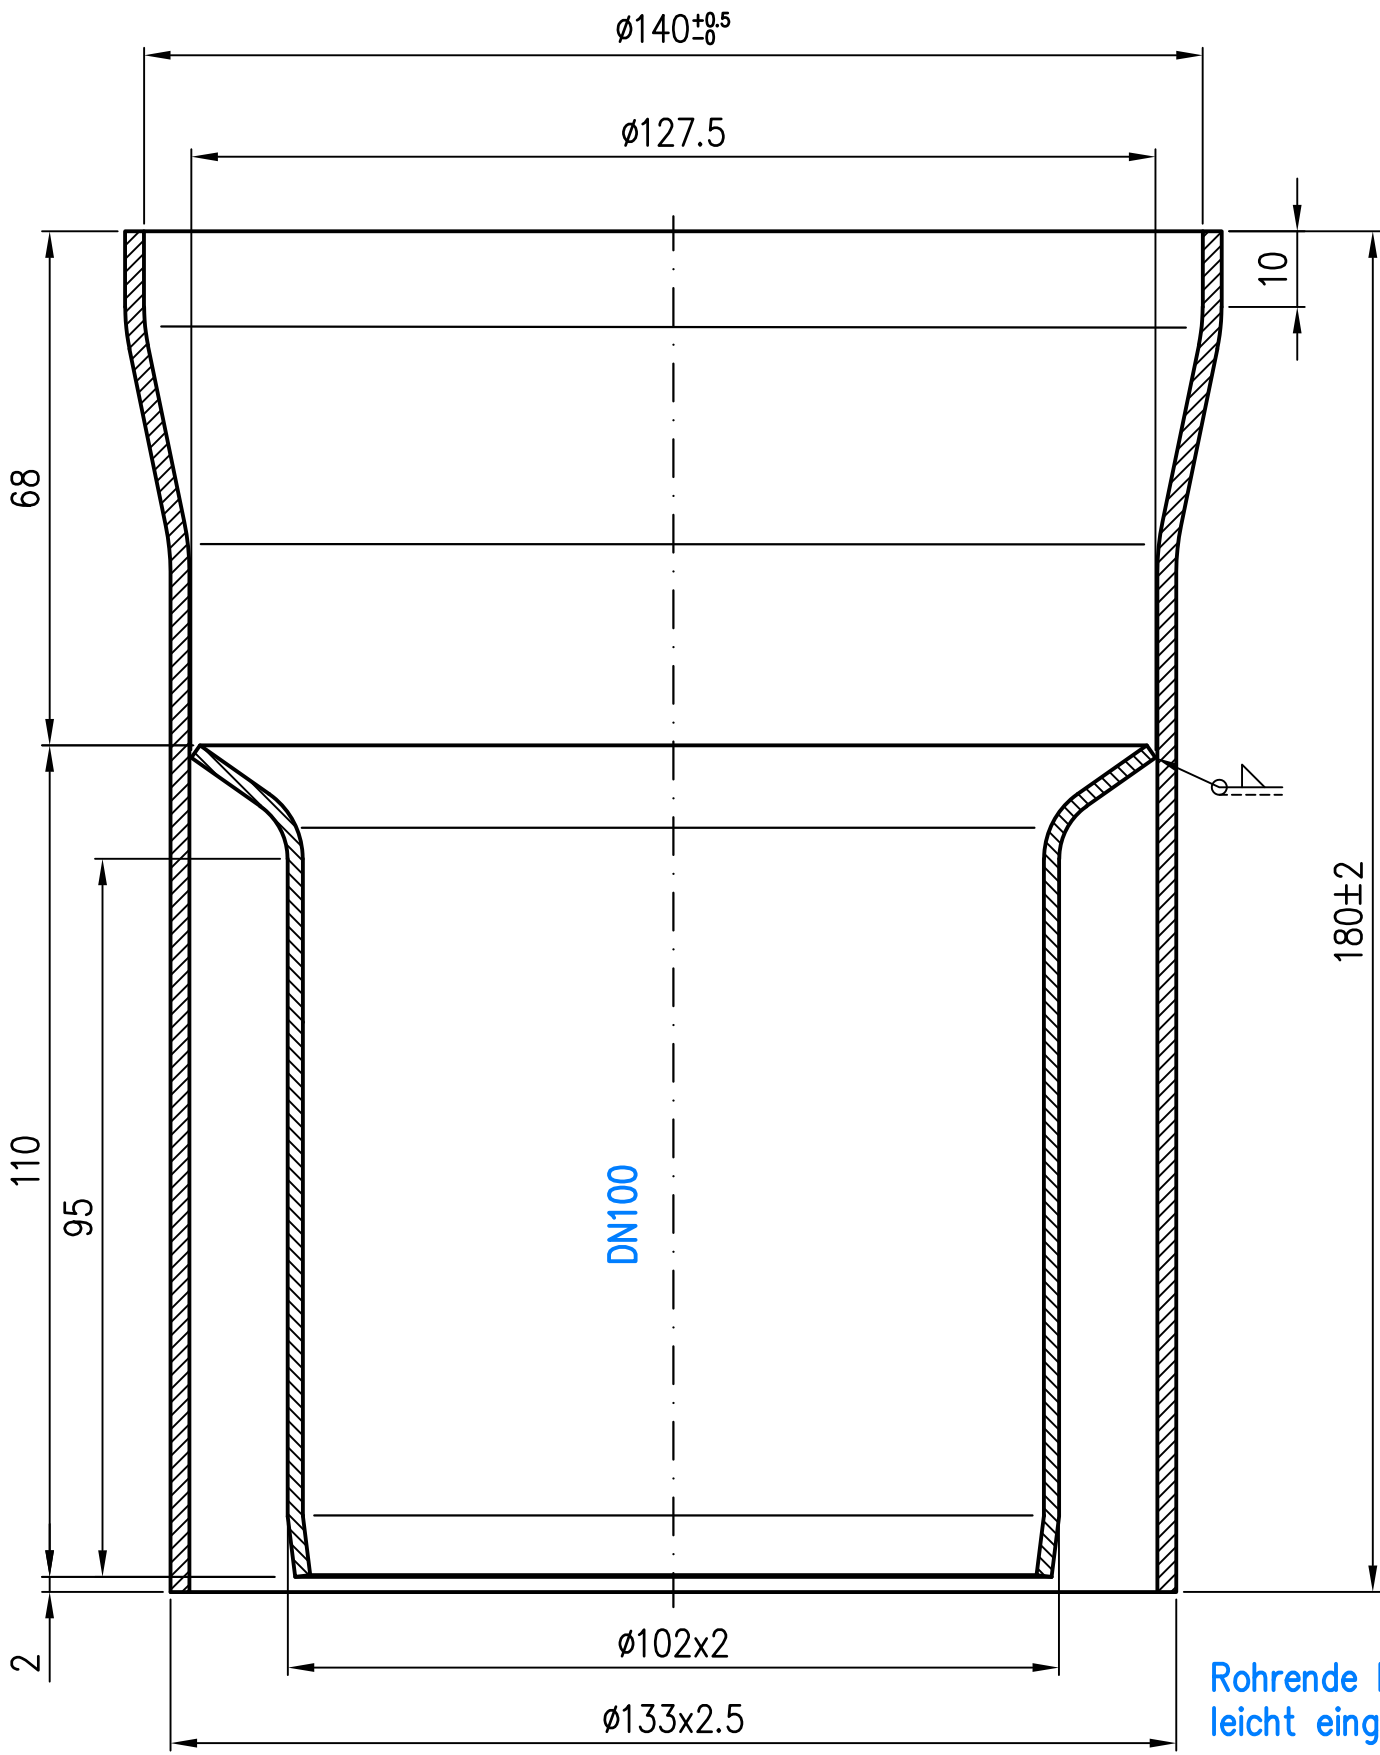


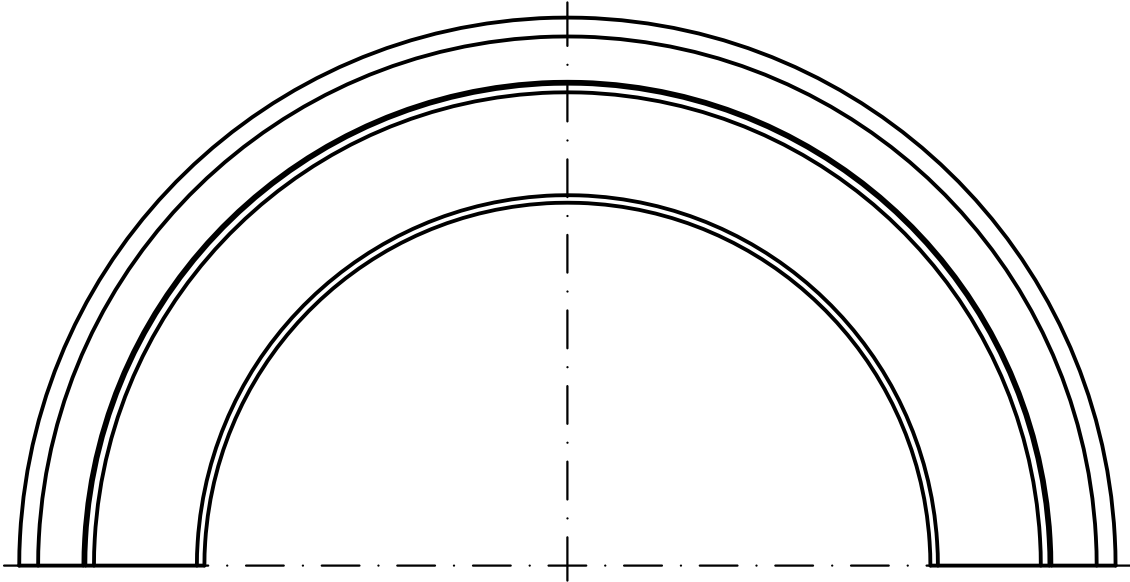

Rohrende DN100
leicht eingezogen

 

Prüfungsnummer: P.03.IV.09				Werkstoff: E195 10305 feuerverzinkt mit Innen- und Außenbeschichtung									
				Maßstab 1:1 	Zul. Abw. DIN EN 1123-2	Benennung Direktablauf DN100	Zeichnungs Nr. 16343.100X						
				2023	Tag	Name	mit Glocke, Serie IV, 180mm		Ersatz für:				
				Gez.	25.01.	Rudolph							
				Gep.	28.08.25	He	EDV – Art.Nr. 16343.100X		ersetzt durch:				
				Norm.	28.08.25	Schm	16343.100X.DWG						
							Bauvorhaben						
Index	Änderung	Tag	Name				Gewicht kg 2,05						