


XSVTS18 4  
geschlossene  
Tür

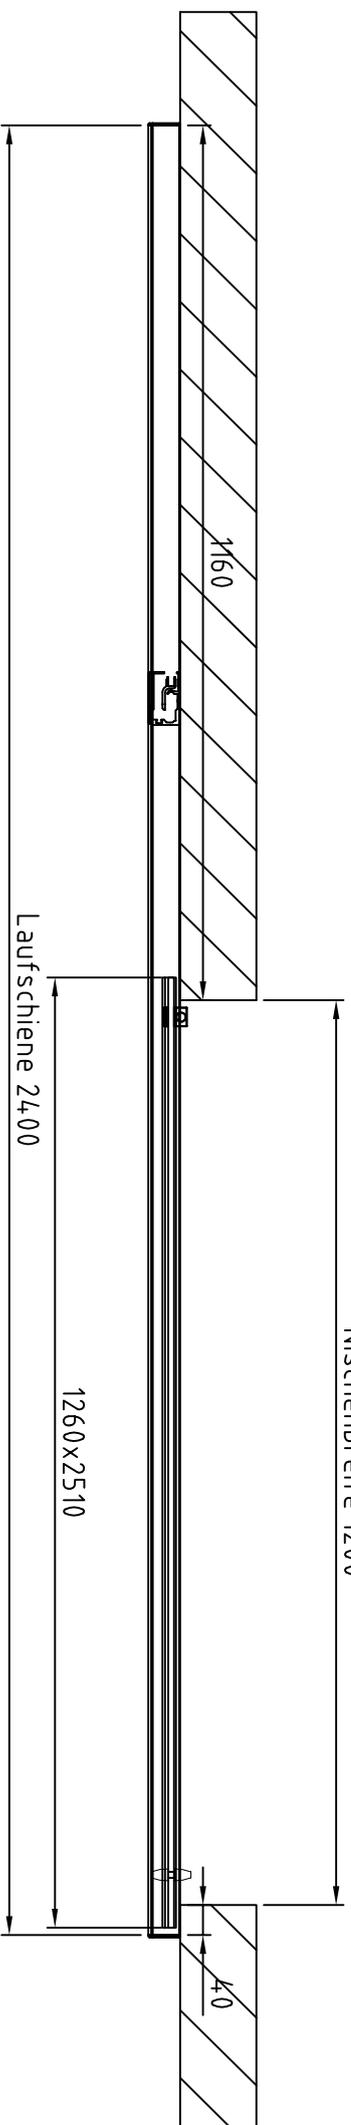

XSVTS18 4  
geöffnete Tür

