


XSVTS18 1
geschlossene
Tür

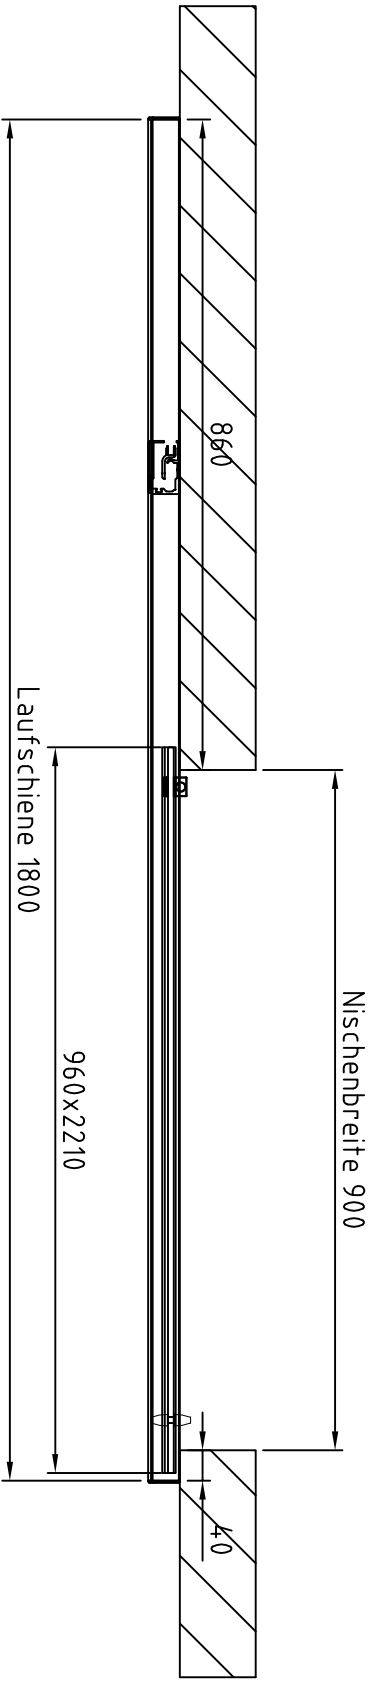

XSVTS18 1
geöffnete Tür

